



Echelle 1:5000

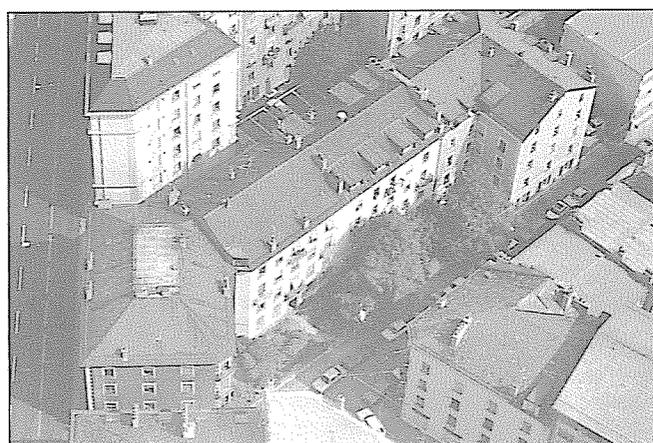

Rue Jean-Gutenberg. A gauche, le no 21 rue de Lyon, avant sa démolition



Rue Jean-Gutenberg

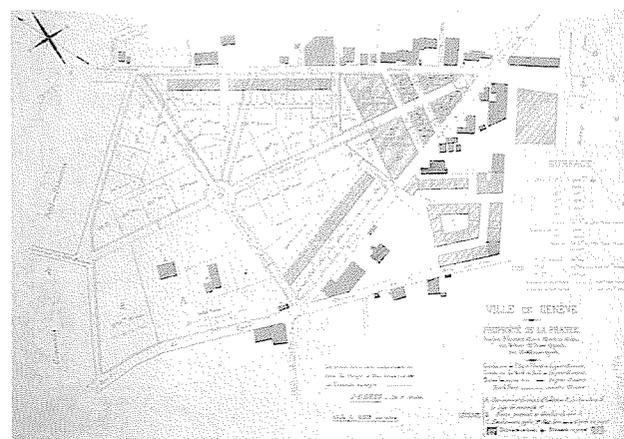

J.-E. Goss, propriété de la Prairie après 1866; à droite, la propriété Pagan, (doc. VG)

## Rue Jean-Gutenberg

Genève, section Cité. 2e zone

## MS-e 27

FAO du 25.10.1989

Située à la limite des terrains des fortifications, la propriété de M. Ami Pagan, avocat au quai des Bergues, occupe vers 1860 les deux tiers d'un espace triangulaire entre la rue de Lyon et la rue Voltaire (ancien chemin de la Fosse-aux-Ours). Le plan d'agrandissement de la ville de Genève de L. Blotnitzki prévoit de part et d'autre de la ligne de chemin de fer des îlots rectangulaires séparés par un réseau orthogonal de voies de communication complétant les chemins existants. Afin de faciliter sa réalisation, la propriété Pagan est amputée par l'Etat successivement en 1865 et 1866 d'une bande de terrain permettant l'établissement de la rue Dassier parallèlement à la voie ferrée.

Alors que la villa et les bâtiments implantés dans la pointe du triangle subsistent jusque vers 1920 (cf. MS-e 28), l'autre partie de la propriété Pagan fait l'objet de projets d'aménagement et de plans de morcellement successifs. Plusieurs variantes envisagent l'urbanisation de cette parcelle. Une étude de 1866 prévoit notamment une fragmentation en dix-sept lots, séparés par deux voies de communication en T. Les projets se poursuivent jusque dans les années 1870 avec l'élaboration par Jacques-Elysée Goss d'un plan d'aménagement pour le domaine voisin de la Prairie, incluant aussi la propriété Pagan (cf. MS-e 6). Celui-ci prévoit l'implantation d'immeubles en rangée et d'un îlot carré; la rue Gutenberg en est l'élément essentiel.

Les immeubles finalement construits sont antérieurs à 1877 et correspondent partiellement au plan de J.-E. Goss. Comprenant à l'origine quatre entrées, cet ensemble forme une composition urbaine originale. Les deux bâtiments au centre sont en retrait et ménagent un petit jardin séparé de la rue par un muret surmonté d'une grille. Malheureusement démolie, l'immeuble à l'angle de la rue de Lyon était bâti à front des deux rues et isolait la rue Gutenberg d'une importante voie de circulation; à l'autre extrémité, le no 6 construit transversalement vient refermer la composition. L'architecture de ces maisons ouvrières est très simple: les balcons alternés et le cordon de roche blanche du premier étage constituent les seuls éléments décoratifs.

Rue No	Parcelle No (bât.)	Datation	Architecte
--------	--------------------	----------	------------

### Rue Benjamin-Franklin


île 75/Cité			
8	1873 (587)	1873-1877	non identifié

### Rue Jean-Gutenberg

île 75/Cité			
6	2309 (593)	1873-1877	non identifié
8	1764 (592)	1873-1877	non identifié
10	2935 (591)	1873-1876	non identifié

### Bibliographie

INSA, p. 348  
Guide SHAS, p. 226  
RDB, no 2, 1986

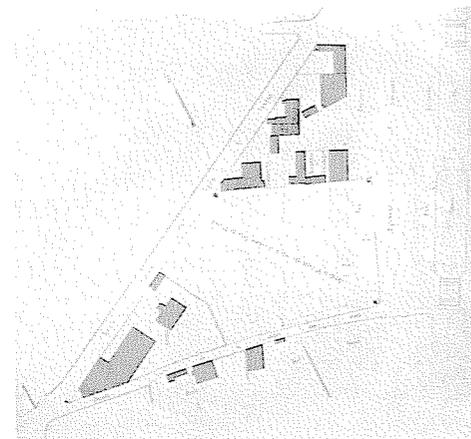

Plan de la propriété Pagan, avant 1865 (doc. AEG)