




Echelle 1:5000

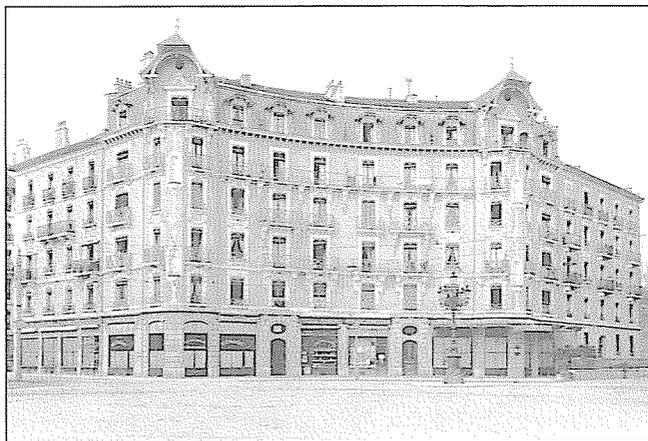

Rond-point de la Jonction 8, 6, vers 1903 (doc. "Lightmotif")

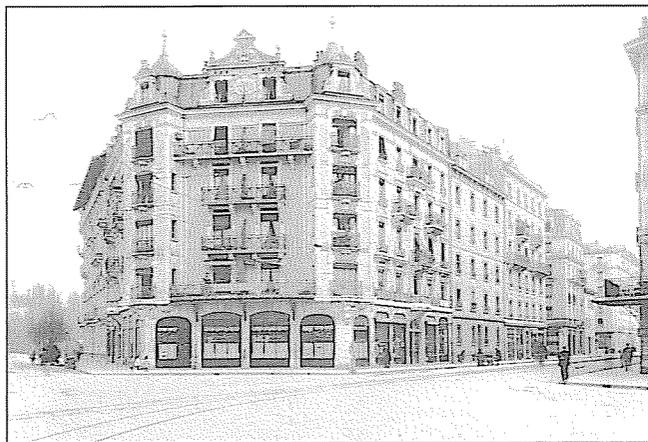

Rue des Deux-Ponts 19, boulevard de Saint-Georges 1, vers 1903 (doc. "Lightmotif")

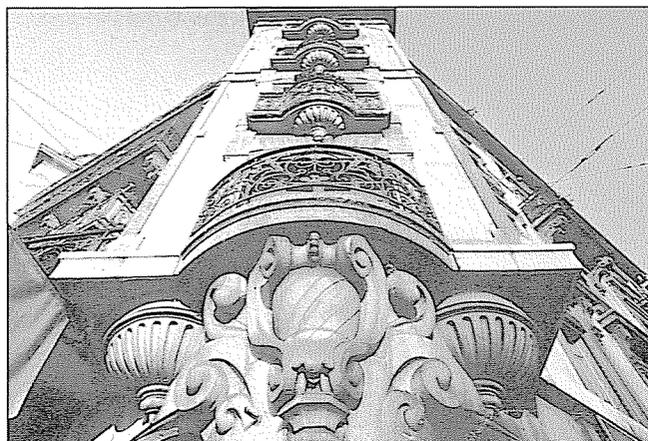

Boulevard de Saint-Georges 1

Rond-point de la Jonction

Genève, section Plainpalais. 2e et 3e zones

MS-e 10

FAO du 6.11.1985


En 1897-98, suite à l'Exposition nationale, l'entrepreneur Charles Henneberg, propriétaire de la plupart des terrains de la pointe de la Jonction, publie un plan d'urbanisation, dont la trame serrée, caractéristique d'un lotissement spéculatif, s'organise autour d'un rond-point. La solution du rond-point apparaissait en 1875 déjà, dans un plan de John Camoletti; elle offrait un réseau de circulation apte à sortir les terrains de la Jonction de la situation de cul-de-sac dans laquelle ils se trouvaient.

Le premier bâtiment construit sur le rond-point occupe l'angle des boulevards Carl-Vogt et de Saint-Georges. Sobre et de tradition classique, il marque la forme du rond-point par un large pan coupé, orné d'un balcon à chaque étage. Les autres bâtiments, œuvre de J. Van Leisen, se répondent de part et d'autre de la place; par leur composition, ils renforcent l'image circulaire du rond-point. Couronné d'un imposant fronton daté "1900", l'immeuble no 1, boulevard de Saint-Georges affiche son appartenance au nouveau siècle. Il présente une façade encadrée de tourelles sur consoles ouvragées. En vis-à-vis, l'autre ensemble déploie une façade incurvée, finissant sur des angles décorés de niches et surmontés de dômes pittoresques (nos 6-8, rond-point de la Jonction). A l'origine, ces immeubles abritaient quatre cafés, signe de la vitalité ludique et laborieuse de ce quartier populaire; on y trouvait un vélodrome, le diorama, le dépôt des trams, ainsi que divers établissements industriels.

Rue No	Parcelle No (bât.)	Datation	Architecte
Rue des Deux-Ponts			
19	129 (474)	TP 86-1900 daté "1900"	Jacques Van Leisen
Rue des Falaises			
12	155 (525)	TP 353-1901	Jacques Van Leisen
Rond-point de la Jonction			
île 8/Plainpalais			
6	156 (527)	TP 353-1901	Jacques Van Leisen
8	157 (529)	TP 353-1901	Jacques Van Leisen
Rue des Pêcheries			
île 8/Plainpalais			
15	158 (531)	TP 353-1901	Jacques Van Leisen
Boulevard de Saint-Georges			
île 8/Plainpalais			
1	129 (474)	TP 86-1900	Jacques Van Leisen
île 14/Plainpalais			
2	238 (50)	TP 263-1897	Ch. Auvergne

Bibliographie

INSA, pp. 339, 352, 353, 378, 379
Guide SHAS, p. 190
Guide SAP, pp. 144, 145
Archiguide, bus 2

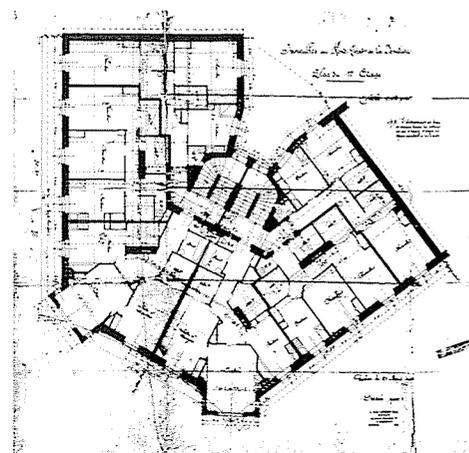

Rue des Deux-Ponts 19, boulevard de Saint-Georges 1: plan du 1er étage (doc. AEG)