


Echelle 1:5000



A gauche, l'avenue du Devin-du-Village. A droite, la rue du Contrat-Social

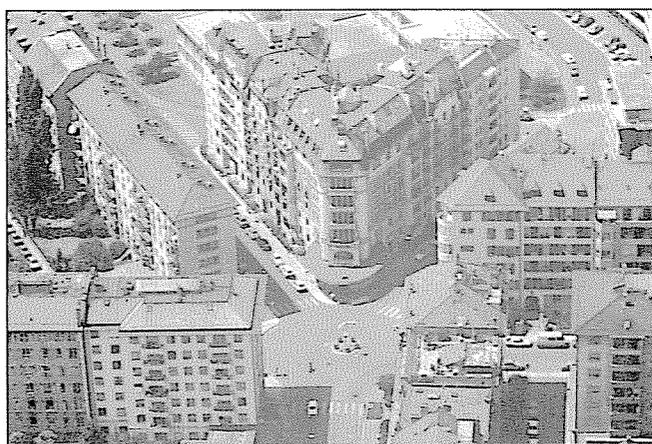

Avenue du Devin-du-Village 6, 4; rue du Contrat-Social 1
A droite, l'avenue De-Gallatin 1

Rond-point Jean-Jacques

Genève, section Petit-Saconnex. 3e zone

MS-e 9

FAO du 6.11.1985

Au milieu du XIXe siècle, le territoire de Saint-Jean se trouve divisé par l'implantation du chemin de fer. Parallèlement, un accès plus direct au plateau est aménagé le long de la voie ferrée, sur le tracé de l'actuelle rue de Saint-Jean.


En 1896, le Conseil d'Etat lance un concours d'idées pour l'élaboration d'un plan d'extension de la ville et des communes suburbaines (la loi sera votée en 1900). Dès cette époque, le quartier de Saint-Jean, à la périphérie immédiate de la ville, amorce un développement urbain important. En 1898, la Société immobilière genevoise (SIG) acquiert la propriété de Gallatin, qui couvre les trois quarts du plateau. Elle fait établir un plan général prévoyant le prolongement de la rue de Saint-Jean, le rond-point Jean-Jacques et toutes les rues actuelles perpendiculaires et rayonnantes. Ce projet est repris dans le plan d'urbanisme de la commune du Petit-Saconnex dressé en 1905 et révisé en 1914. Il connaîtra plusieurs phases de réalisation, de 1912 environ jusque dans les années 1950. Le réseau des rues planifié par la SIG fut dédié à J.-J. Rousseau (1712-1778), dont on fêtait alors le bicentenaire de la naissance.

Sur le rond-point, l'îlot triangulaire de W. Henssler ferme la perspective de la rue de Saint-Jean; il appartient à la première étape d'urbanisation du quartier, qui comprend également la construction de l'école. Cet ensemble impose une architecture massive où s'affiche un souci de symétrie et une redondance du décor. Le parti adopté contraste avec l'immeuble voisin édifié sur le rond-point à la même époque par Frédéric Hellé, (TP 69-1912).

Rue	Parcelle No	Parcelle (bât.)	Datation	Architecte
Rue du Contrat-Social				
file 40/Petit-Saconnex				
1	1376	(604)	TP 281-1912	William Henssler
3	1379	(608)	1912	William Henssler
Avenue du Devin-du-Village				
file 40/Petit-Saconnex				
4	1377	(605)	TP 280-1912	William Henssler
6	1378	(606)	TP 760-1927	William Henssler

Bibliographie

- Guide SHAS, p. 234
- Guide SAP, p. 160
- Archiguide, bus 7

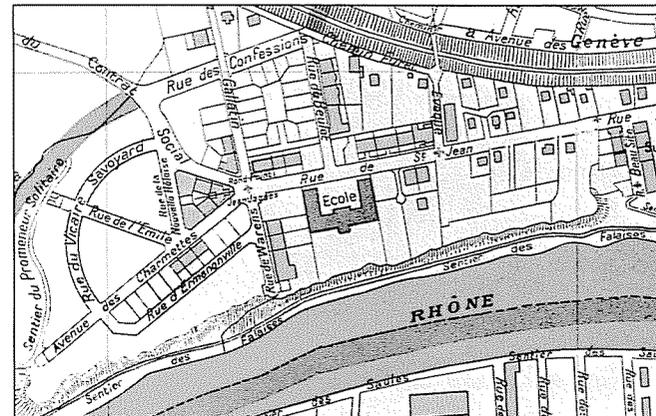

Commune du Petit-Saconnex. Plan dressé par décision du Conseil municipal en 1905, révisé en 1914 (doc. SMS)