


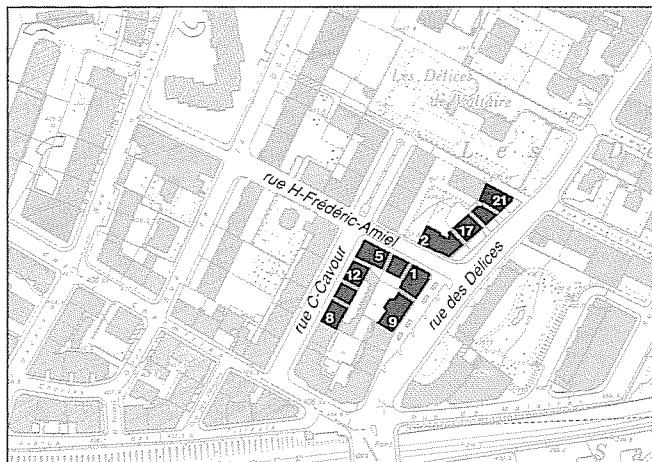

Echelle 1:5000



Rue des Délices 9, rue Frédéric-Amiel 1



Rue des Délices 17 à 21



Rue Frédéric-Amiel 1 à 5, rue Camille-Cavour 12, 10, 8

Rue des Délices

Genève, section Cité. 3e zone

MS-e 29

FAO du 25.10.1989

Situé en bordure du plateau de Saint-Jean, le domaine des Délices, où vécut Voltaire, dominait la ville. Il était bordé par d'anciens chemins: les rues de Lyon, des Délices, des Charmilles. Il est peu à peu démantelé dès les années 1860: la partie nord entre la maison de maître et la rue de Lyon est occupée par de nombreux bâtiments, tandis que, plus tard, quatre villas sont érigées à la limite sud.

Vers 1890, de nouvelles voies sont tracées à travers le domaine: la rue de la Dôle et la rue Amiel (cf. MS-e 7). La propriété est alors progressivement morcelée pour faire place à des villas, situation qui subsiste jusqu'en 1904, lors de la construction des premiers immeubles d'H. Goss. Implantés dans l'angle d'une ancienne grande parcelle abritant une villa, sur un plan en forme de L, ils amorcent l'ouverture de la nouvelle rue. Quelques années plus tard, les immeubles des Délices nos 19-21 de J.A. Maurette et A. Henchoz terminent la face d'un îlot quadrangulaire qui ne sera jamais fermé.

Les bâtiments construits par V. Senglet entre 1926 et 1929 poursuivent l'urbanisation selon les mêmes gabarits. En revanche, du côté de la rue des Charmilles, les immeubles postérieurs à la loi sur les constructions de 1929 contrastent par leur volumétrie et leur traitement architectural d'inspiration moderniste; il en est de même de la rangée le long de la rue Cavour qui complète le premier îlot vingt-cinq ans plus tard.

La vocation résidentielle du quartier se maintient mais l'expression architecturale se simplifie ainsi qu'en témoignent les deux pans coupés sur le carrefour de la rue des Délices: le plus ancien, qui comporte un bow-window supporté par deux lourdes consoles, est surmonté d'une toiture pointue alors qu'un mur nu lui fait face. Les détails pittoresques disparaissent au profit d'une architecture plus massive et composée avec rigueur.


Rue No	Parcelle No (bât.)	Datation	Architecte
Rue Henri-Frédéric-Amiel			
file 83/Cité			
1	6358 ¹ (394)	TP 466-1926	Victor Senglet
3	6359 ¹ (396)	TP 465-1926	Victor Senglet
5	6360 ¹ (398)	TP 467-1926	Victor Senglet

Rue Camille-Cavour			
file 83/Cité			
8	6428 ¹ (212)	TP 533-1929	Victor Senglet
10	6427 ¹ (210)	TP 533-1929	Victor Senglet
12	6426 ¹ (208)	TP 533-1929	Victor Senglet

Rue des Délices			
file 83/Cité			
9	6357 ¹ (390)	TP 464-1926	Victor Senglet
15	6878 (204)	TP 105-1904	Henri Goss
17	3392 (205)	TP 220-1904	Henri Goss
19	3608 (217)	TP 408-1909	Jules Albert Maurette et Amédée Henchoz
21	3629 (218)	TP 408-1909	Jules Albert Maurette et Amédée Henchoz

Bibliographie

Guide SAP, pp. 165, 166

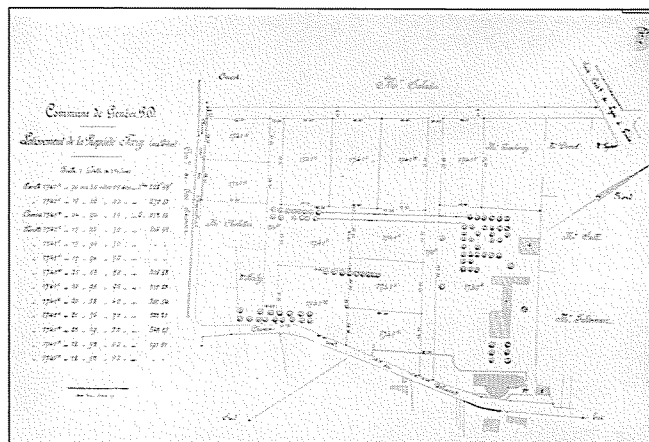

Projet de lotissement de la propriété Fazy aux Délices, vers 1869 (doc. AEG)