


Echelle 1:5000

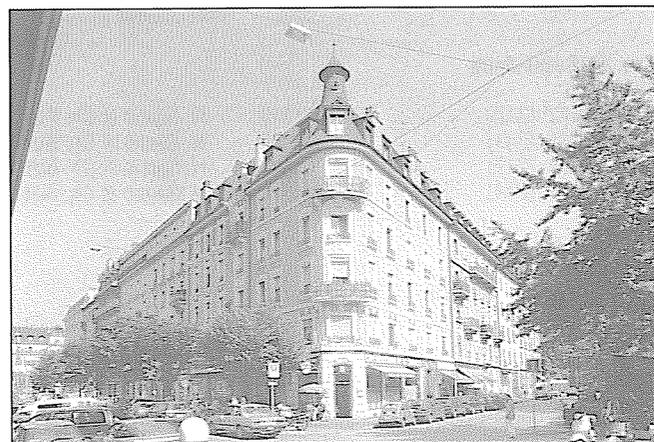

Angle boulevard Carl-Vogt, rue David-Dufour



A gauche, la rue de la Puiserande; à droite, la rue des Deux-Ponts côté impair

Rond-point de la Jonction, boulevard de Saint-Georges

MS-e 32

FAO du 25.10.1989

Genève, section Plainpalais. 2e et 3e zones
Extension des ensembles MS-e 10 et MS-e 11

Les terrains de la Jonction ont longtemps conservé leur vocation maraîchère dont témoignent aujourd'hui seuls quelques noms de rues: Jardins, Plantaporrêts. L'implantation en 1844 de l'usine à gaz à proximité du cimetière marque le changement progressif de cette affectation. La véritable intégration de ce quartier à la ville et à son réseau de circulation est rendue possible par la construction du pont de Saint-Georges puis de la passerelle Sous-Terre et l'établissement des boulevards de Saint-Georges et Carl-Vogt.

Après avoir racheté les terrains de la pointe de la Jonction pour leurs "arénières", l'entrepreneur Charles Henneberg les revend par lots établis conformément à son propre plan d'aménagement (cf. MS-e 10). Il construit les premières maisons familiales en 1895 à la rue des Falaises. Mais c'est après l'Exposition nationale de 1896 que le développement de Plainpalais et de la Jonction prend son essor.

Le quartier de la Jonction accueille des équipements comme le dépôt des tramways et plus particulièrement des lieux de divertissement tels que le diorama ou le vélodrome. Quelques années après la construction de l'école du boulevard Carl-Vogt, la commune de Plainpalais, face à l'accroissement de sa population, décide l'édification d'un nouveau bâtiment scolaire à la rue des Jardins, dont la réalisation est aussi confiée à E. Poncy.

Le plan Henneberg est conçu selon une typologie d'îlots rectangulaires, perpendiculaires au Rhône: il a pour caractéristique d'offrir une densité maximale au détriment des principes élémentaires de l'hygiénisme. La construction de l'extrémité des îlots sur le boulevard de Saint-Georges débute en 1903 tandis que la réalisation des rues latérales est postérieure. Mais la trame est si étroite qu'aucun îlot n'est entièrement bâti.

Les immeubles bordant les boulevards abritent commerces ou cafés au rez-de-chaussée et affichent une certaine apparence bourgeoise. Malgré le grand nombre de références stylistiques, notamment italianisantes, les éléments décoratifs relèvent le plus souvent du répertoire Art Nouveau (par exemple, ferronneries et allèges à motifs floraux au boulevard de Saint-Georges nos 13-15 de J. van Leisen) En revanche, les immeubles des rues transversales, affectés entièrement au logement, appartiennent plutôt à la catégorie des casernes locatives. Les éléments décoratifs sont réduits à leur plus simple expression: peu de saillies, ferronneries sobres, jeux de texture du crépi.

Les plans d'appartements témoignent aussi d'une économie stricte: persistance de l'usage systématique d'une ou plusieurs alcôves permettant la réduction des dimensions des logis. Calculés au plus juste pour l'époque, les espaces communs, cages d'escaliers et entrées d'immeubles sont étriqués. L'économie dicte encore le niveau de confort puisque seule une salle de bains d'origine a été recensée dans le périmètre de l'ensemble.


Rue No	Parcelle No (bât.)	Datation	Architecte
--------	--------------------	----------	------------

Rue des Deux-Ponts


île 7/Plainpalais			
3	125 (460)	TP 246-1910	Jules Böhy
5	124 (458)	TP 246-1910	Jules Böhy
île 8/Plainpalais			
7	132 (480)	TP 246-1910	Jules Böhy
15	131 (478)	TP 349-1903	Léon Bovy
17	130 (476)	TP 349-1903	Léon Bovy
6	142 (496)	TP 208-1904	Frédéric Hellé
8	140 (493)	TP 208-1904	Frédéric Hellé
10	138 (490)	TP 208-1904	Frédéric Hellé

Rue David-Dufour


île 14/Plainpalais			
2	253 (81)	TP 68-1903	J. Philippon
4	252 (79)	TP 67-1903	J. Philippon
6	251 (77)	TP 174-1901	Auguste Bizot
8	2988 (74)	TP 304-1903	Etienne Chiocca
10	249 (73)	TP 74-1899	Jacques van Leisen

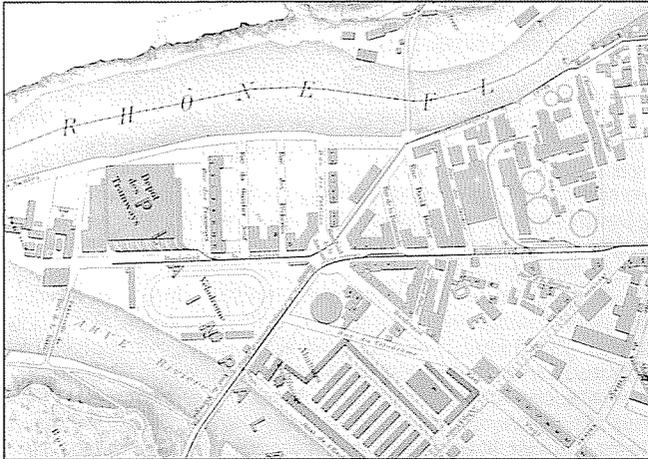


Plan de Genève, de sa banlieue et de Carouge, dressé par J. R. Mayer. Mise à jour 1906. Extrait reproduit à l'échelle 1:10000 (doc. BPU)

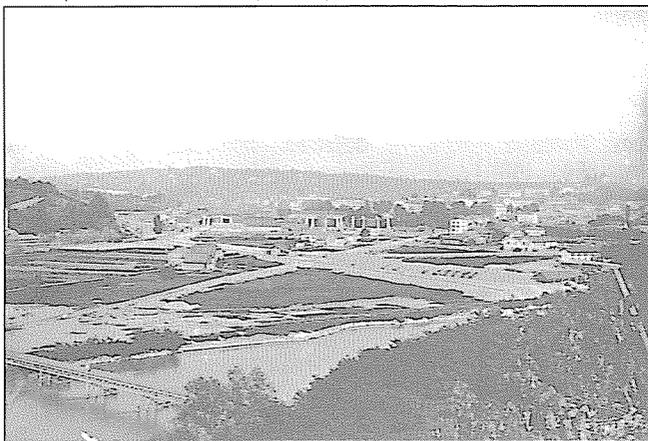

La pointe de la Jonction, vers 1900 (photo VG)

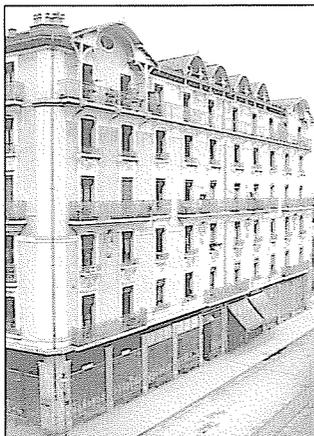

Angle rue des Plantaporrêts, bd de Saint-Georges, vue ancienne (doc. "Lightmotif")

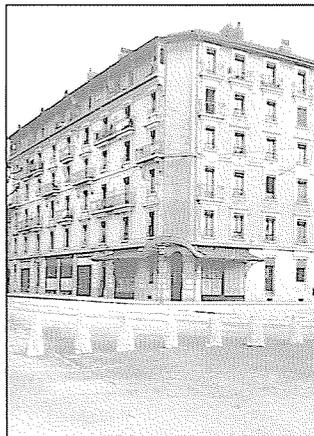

Quai du Rhône 4 et 2, vue ancienne (doc. "Lightmotif")



Rue des Plantaporrêts 7, façade sur le boulevard de Saint-Georges

Rond-point de la Jonction, boulevard de Saint-Georges

MS-e 32

Rue	Parcelle No	Parcelle No (bât.)	Datation	Architecte
Rue des Jardins				
île 7/Plainpalais				
2	106	(416)	TP 392-1903	Jacques van Leisen
6	108	(420)	TP 276-1902	Etienne Poncy
8	109	(425)	TP 354-1902	Jacques van Leisen
10	111	(429)	TP 354-1902	Jacques van Leisen
12	113	(433)	TP 354-1902	Jacques van Leisen
Avenue de la Jonction				
île 9/Plainpalais				
7	166	(579)	TP 103-1903	Léon Bovy
9	167	(581)	TP 103-1903	Léon Bovy
11	184	(600)	TP 484-1910	Charles Roch
Rue des Pêcheries				
île 9/Plainpalais				
14	165	(577)	TP 103-1903	Léon Bovy
Rue des Plantaporrêts				
île 7/Plainpalais				
1 bis	108	(418)	TP 61-1899	Etienne Poncy
3	110	(427)	TP 354-1902	Jacques van Leisen
5	112	(431)	TP 354-1902	Jacques van Leisen
7	114	(435)	TP 354-1902	Jacques van Leisen
4	122	(453)	TP 55-1911	Adrien Peyrot
6	121	(452)	TP 356-1912	Jules Böhy
Rue de la Puiserande				
île 7/Plainpalais				
3	123	(456)	TP 356-1912	Jules Böhy
île 8/Plainpalais				
2	133	(481)	TP 246-1910	Jules Böhy
4	134	(482)	TP 246-1910	Jules Böhy
Rue du Quartier-Neuf				
île 9/Plainpalais				
13	168	(583)	TP 103-1903	Léon Bovy
Quai du Rhône				
île 7/Plainpalais				
2	107	(417)	TP 392-1903	Jacques van Leisen
4	105	(415)	TP 392-1903	Jacques van Leisen
Boulevard de Saint-Georges				
île 8/Plainpalais				
3	128	(472)	TP 176-1897	Alexandre Gonthier
5	127	(471)	TP 238-1901	Jacques Tedeschi
île 7/Plainpalais				
7	117	(441)	TP 16-1902	Louis Philippon
13	114	(435)	TP 354-1902	Jacques van Leisen
15	113	(433)	TP 354-1902	Jacques van Leisen
île 14/Plainpalais				
4	239	(51)	TP 241-1897	Jules Hedmann
6	242	(60)	TP 199-1897	Léon Bovy
8	2896	(63)	TP 199-1903	de Morsier frères et Weibel
Boulevard Carl-Vogt				
île 14/Plainpalais				
3	240	(54)	TP 183-1898	Léon Bovy
5	241	(56)	TP 127-1902	Léon Bovy
7	246	(68)	TP 155-1897	de Morsier frères
9	247	(69)	TP 155-1897	de Morsier frères
11	248	(71)	TP 74-1899	Jacques van Leisen

Bibliographie

INSA, pp. 335, 336, 350-353, 373, 374, 376, 378, 379
Guide SHAS, p. 189
RDB, nos 1 et 2, 1986